


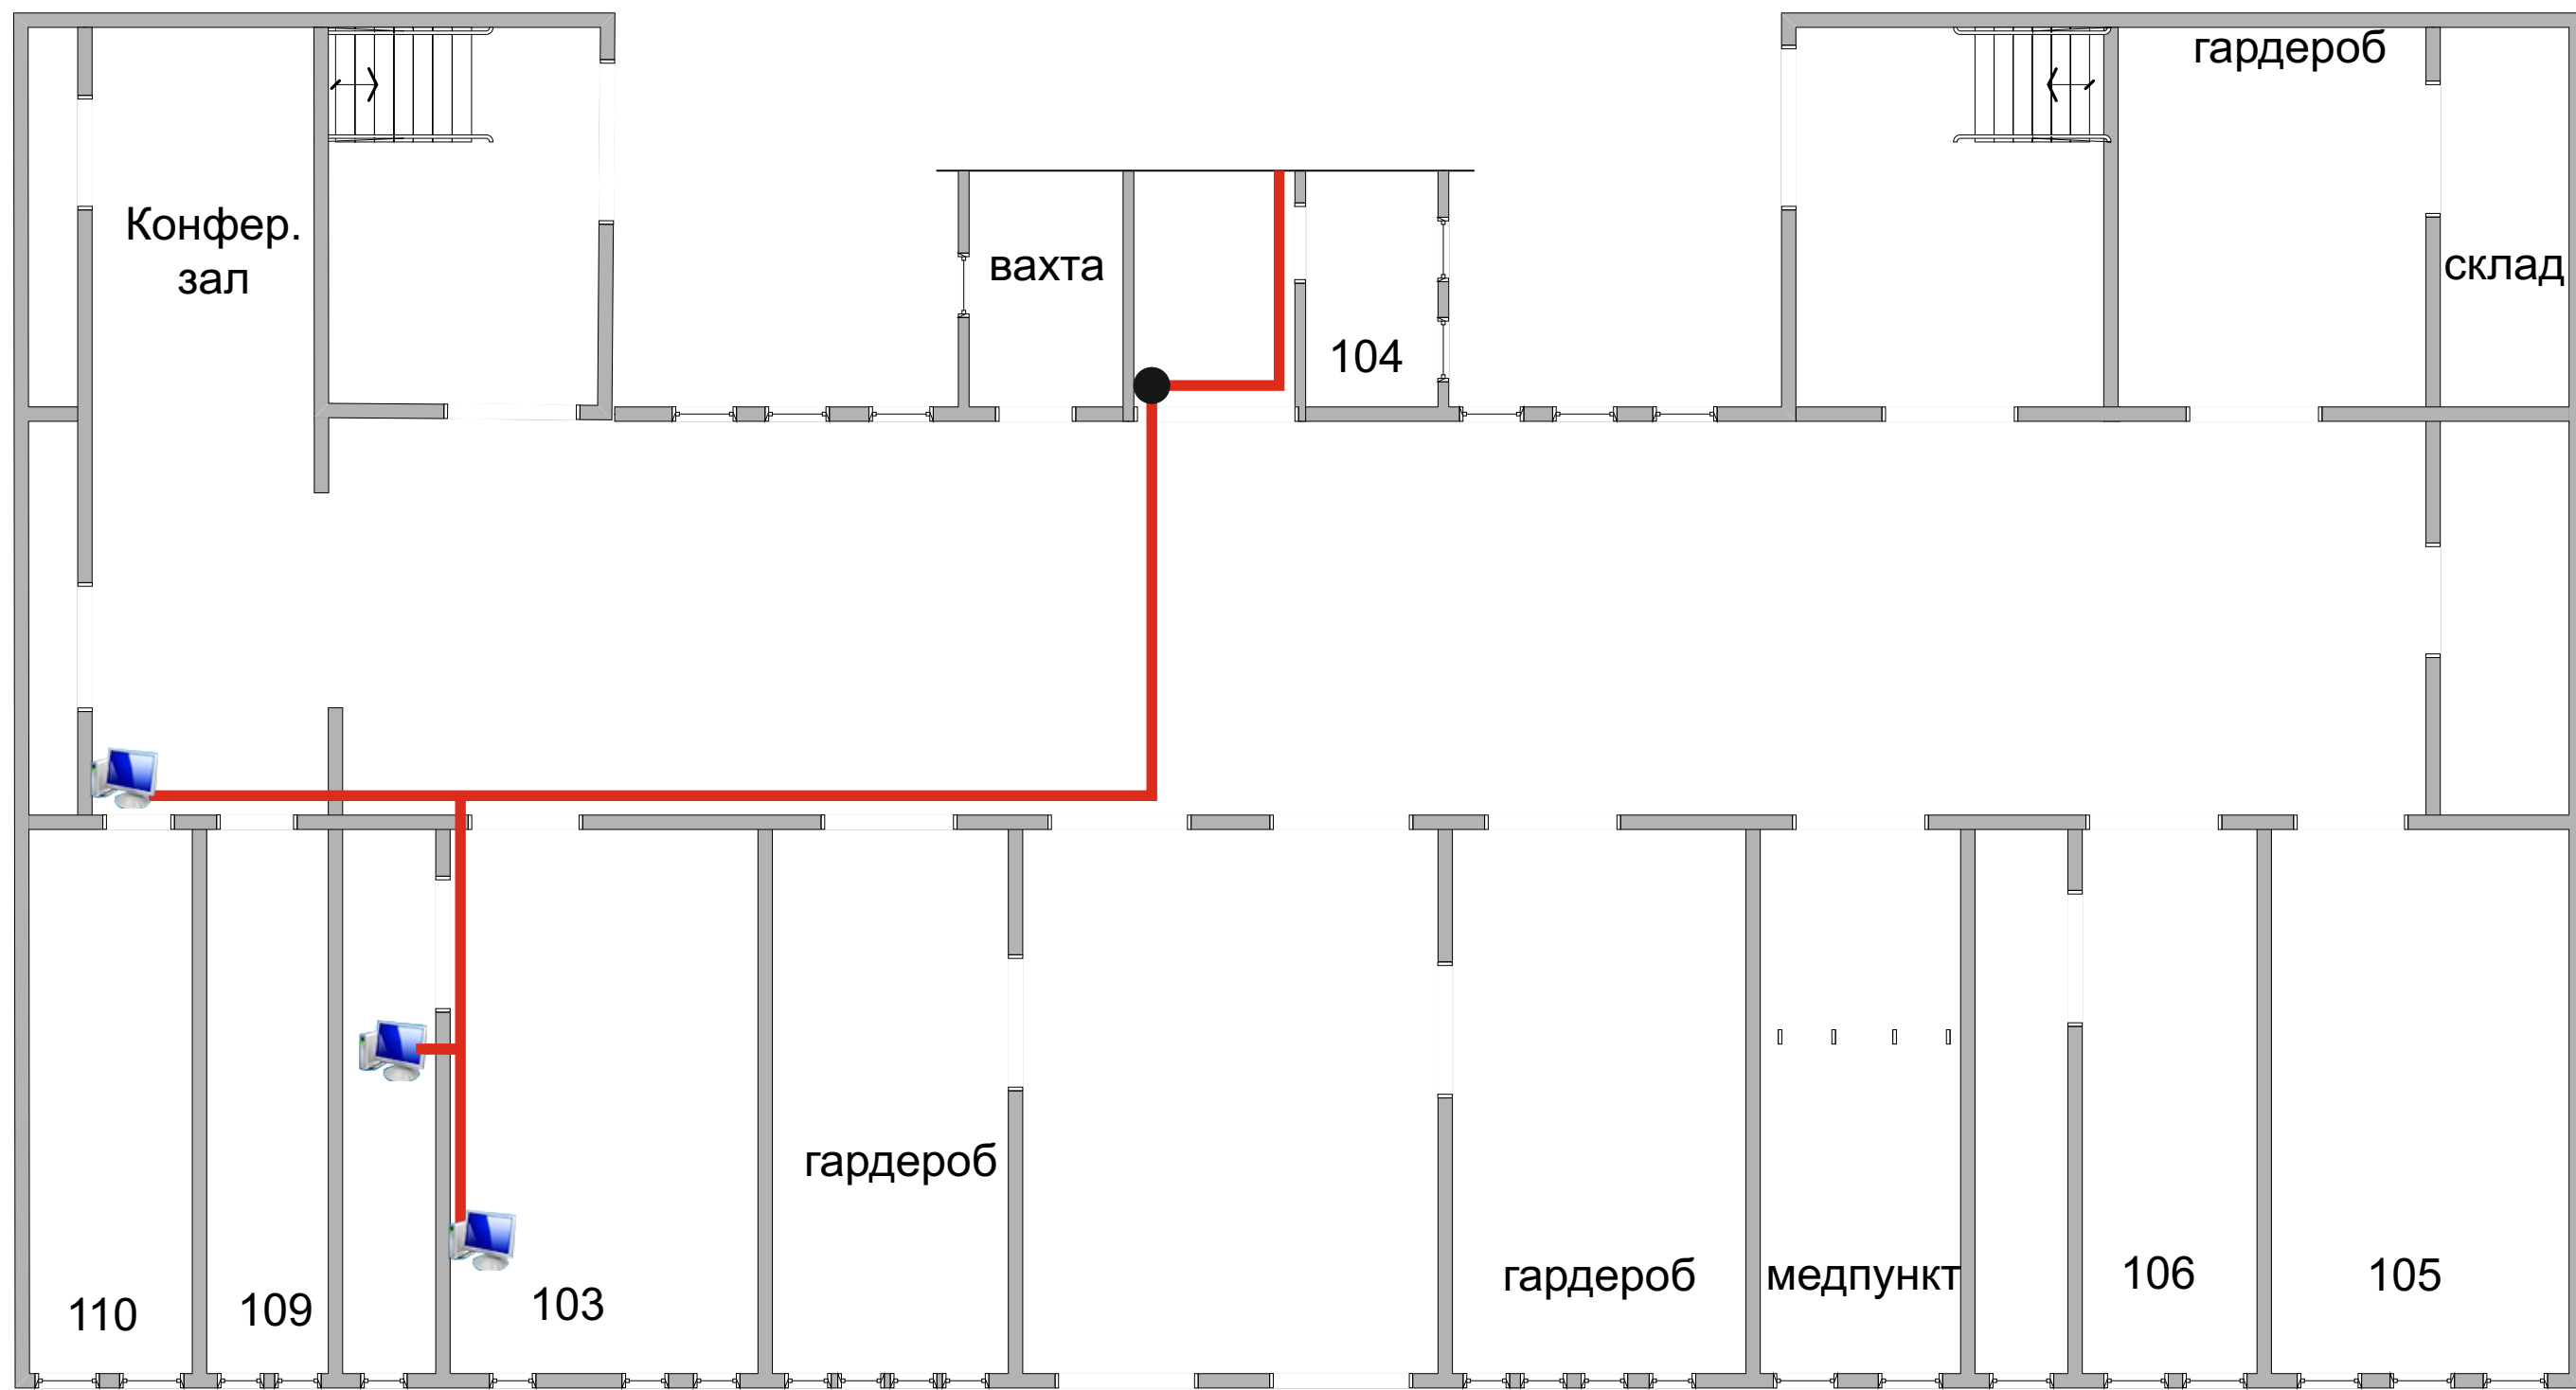





Рабочие чертежи

Структурированная кабельная система
МБОУ Многопрофильный лицей №11 имени В.Г.Мендельсона


2012.09-111-СКС







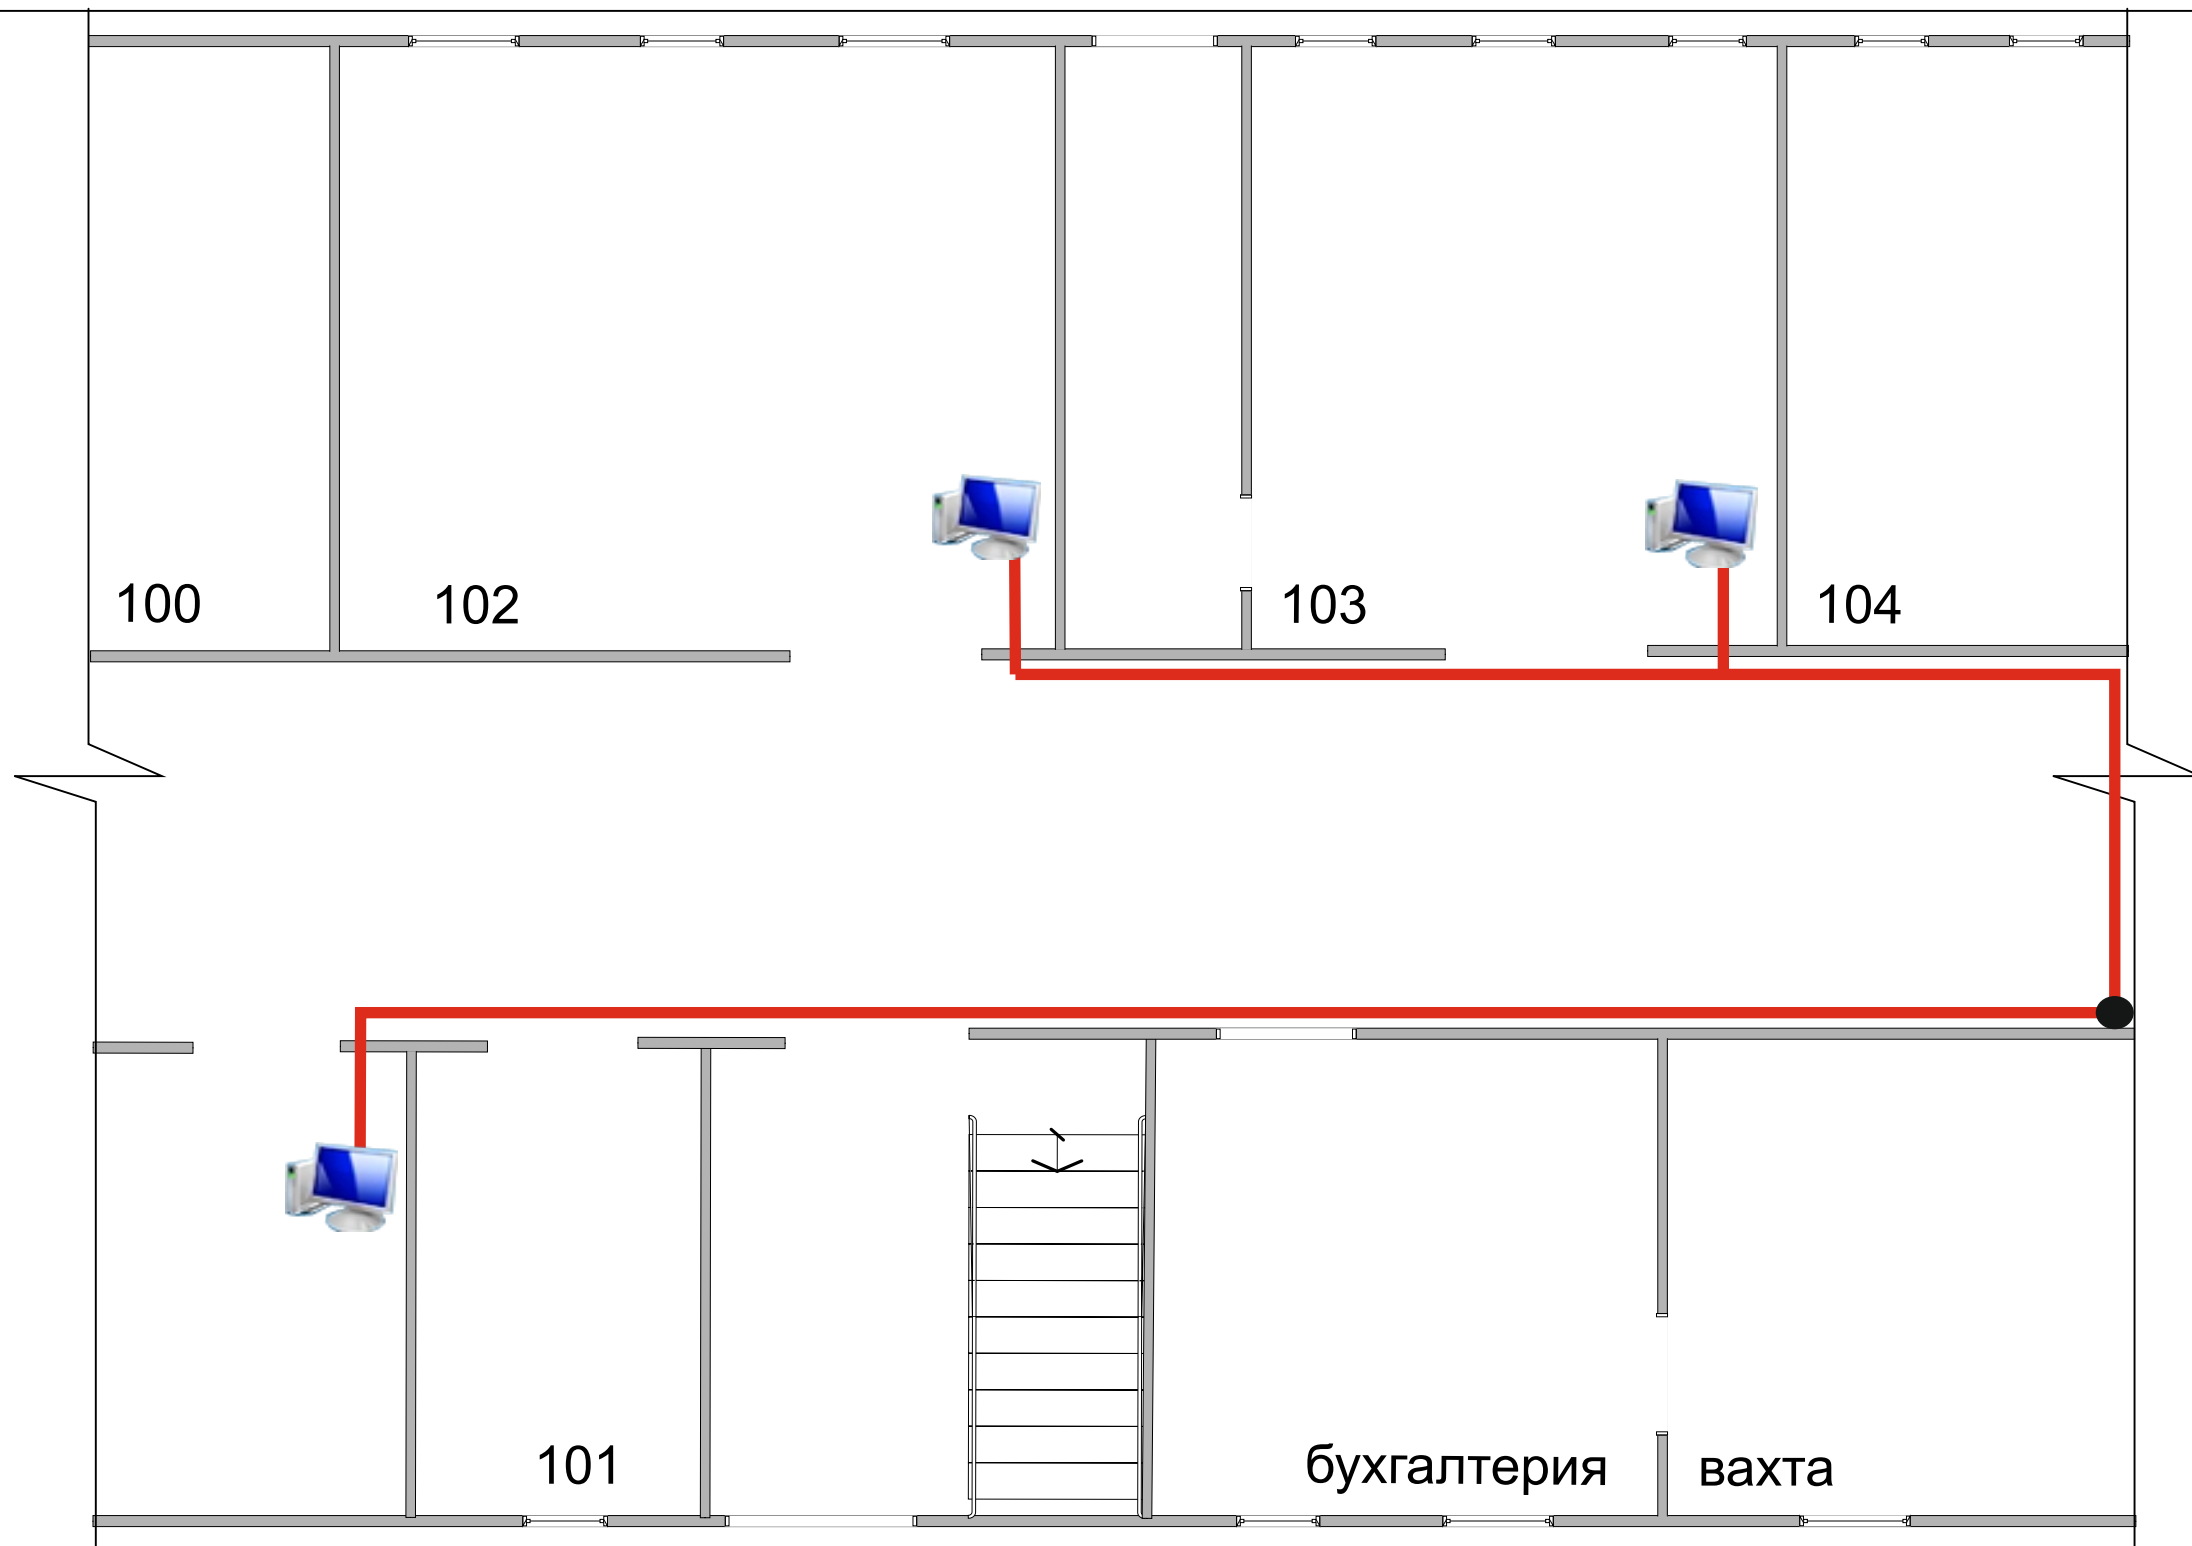

Условные обозначения

-  Информационная розетка (1xRJ45)
-  Межэтажный переход
-  Телекоммуникационный шкаф
-  Кабельная трасса прокладываемая в коробе
-  Существующий Интернет-канал
-  Входящий Интернет


						<i>2012.09-111-СКС ТП ПРКТК</i>				
						<i>МБОУ "Многопрофильный лицей №11 им. В.Г. Мендельсона"</i>				
<i>Изм.</i>	<i>Кол.</i>	<i>Лист</i>	<i>№</i>	<i>Подпись</i>	<i>Дата</i>	ул. Пушкинская, д. 2		<i>Стадия</i>	<i>Лист</i>	<i>Листов</i>
						План расположения кабельных трасс и каналов 1 этаж часть 1		<i>РП</i>	1	8
<i>Разраб</i>		<i>Ведин Е.А.</i>						ООО "Комп АС"		



Условные обозначения

-  Информационная розетка (1xRJ45)
-  Межэтажный переход
-  Телекоммуникационный шкаф
-  Кабельная трасса прокладываемая в коробе
-  Существующий Интернет-канал
-  Входящий Интернет

						<i>2012.09-111-СКС ТП ПРКТК</i>				
						<i>МБОУ "Многопрофильный лицей №11 им. В.Г. Мендельсона"</i>				
<i>Изм.</i>	<i>Кол.</i>	<i>Лист</i>	<i>№</i>	<i>Подпись</i>	<i>Дата</i>	ул. Пушкинская, д. 2		<i>Стадия</i>	<i>Лист</i>	<i>Листов</i>
						ул. Пушкинская, д. 2		<i>РП</i>	2	8
<i>План расположения кабельных трасс и каналов 1 этаж часть 2</i>								ООО "Комп АС"		
<i>Разраб</i>		<i>Ведин Е.А.</i>								

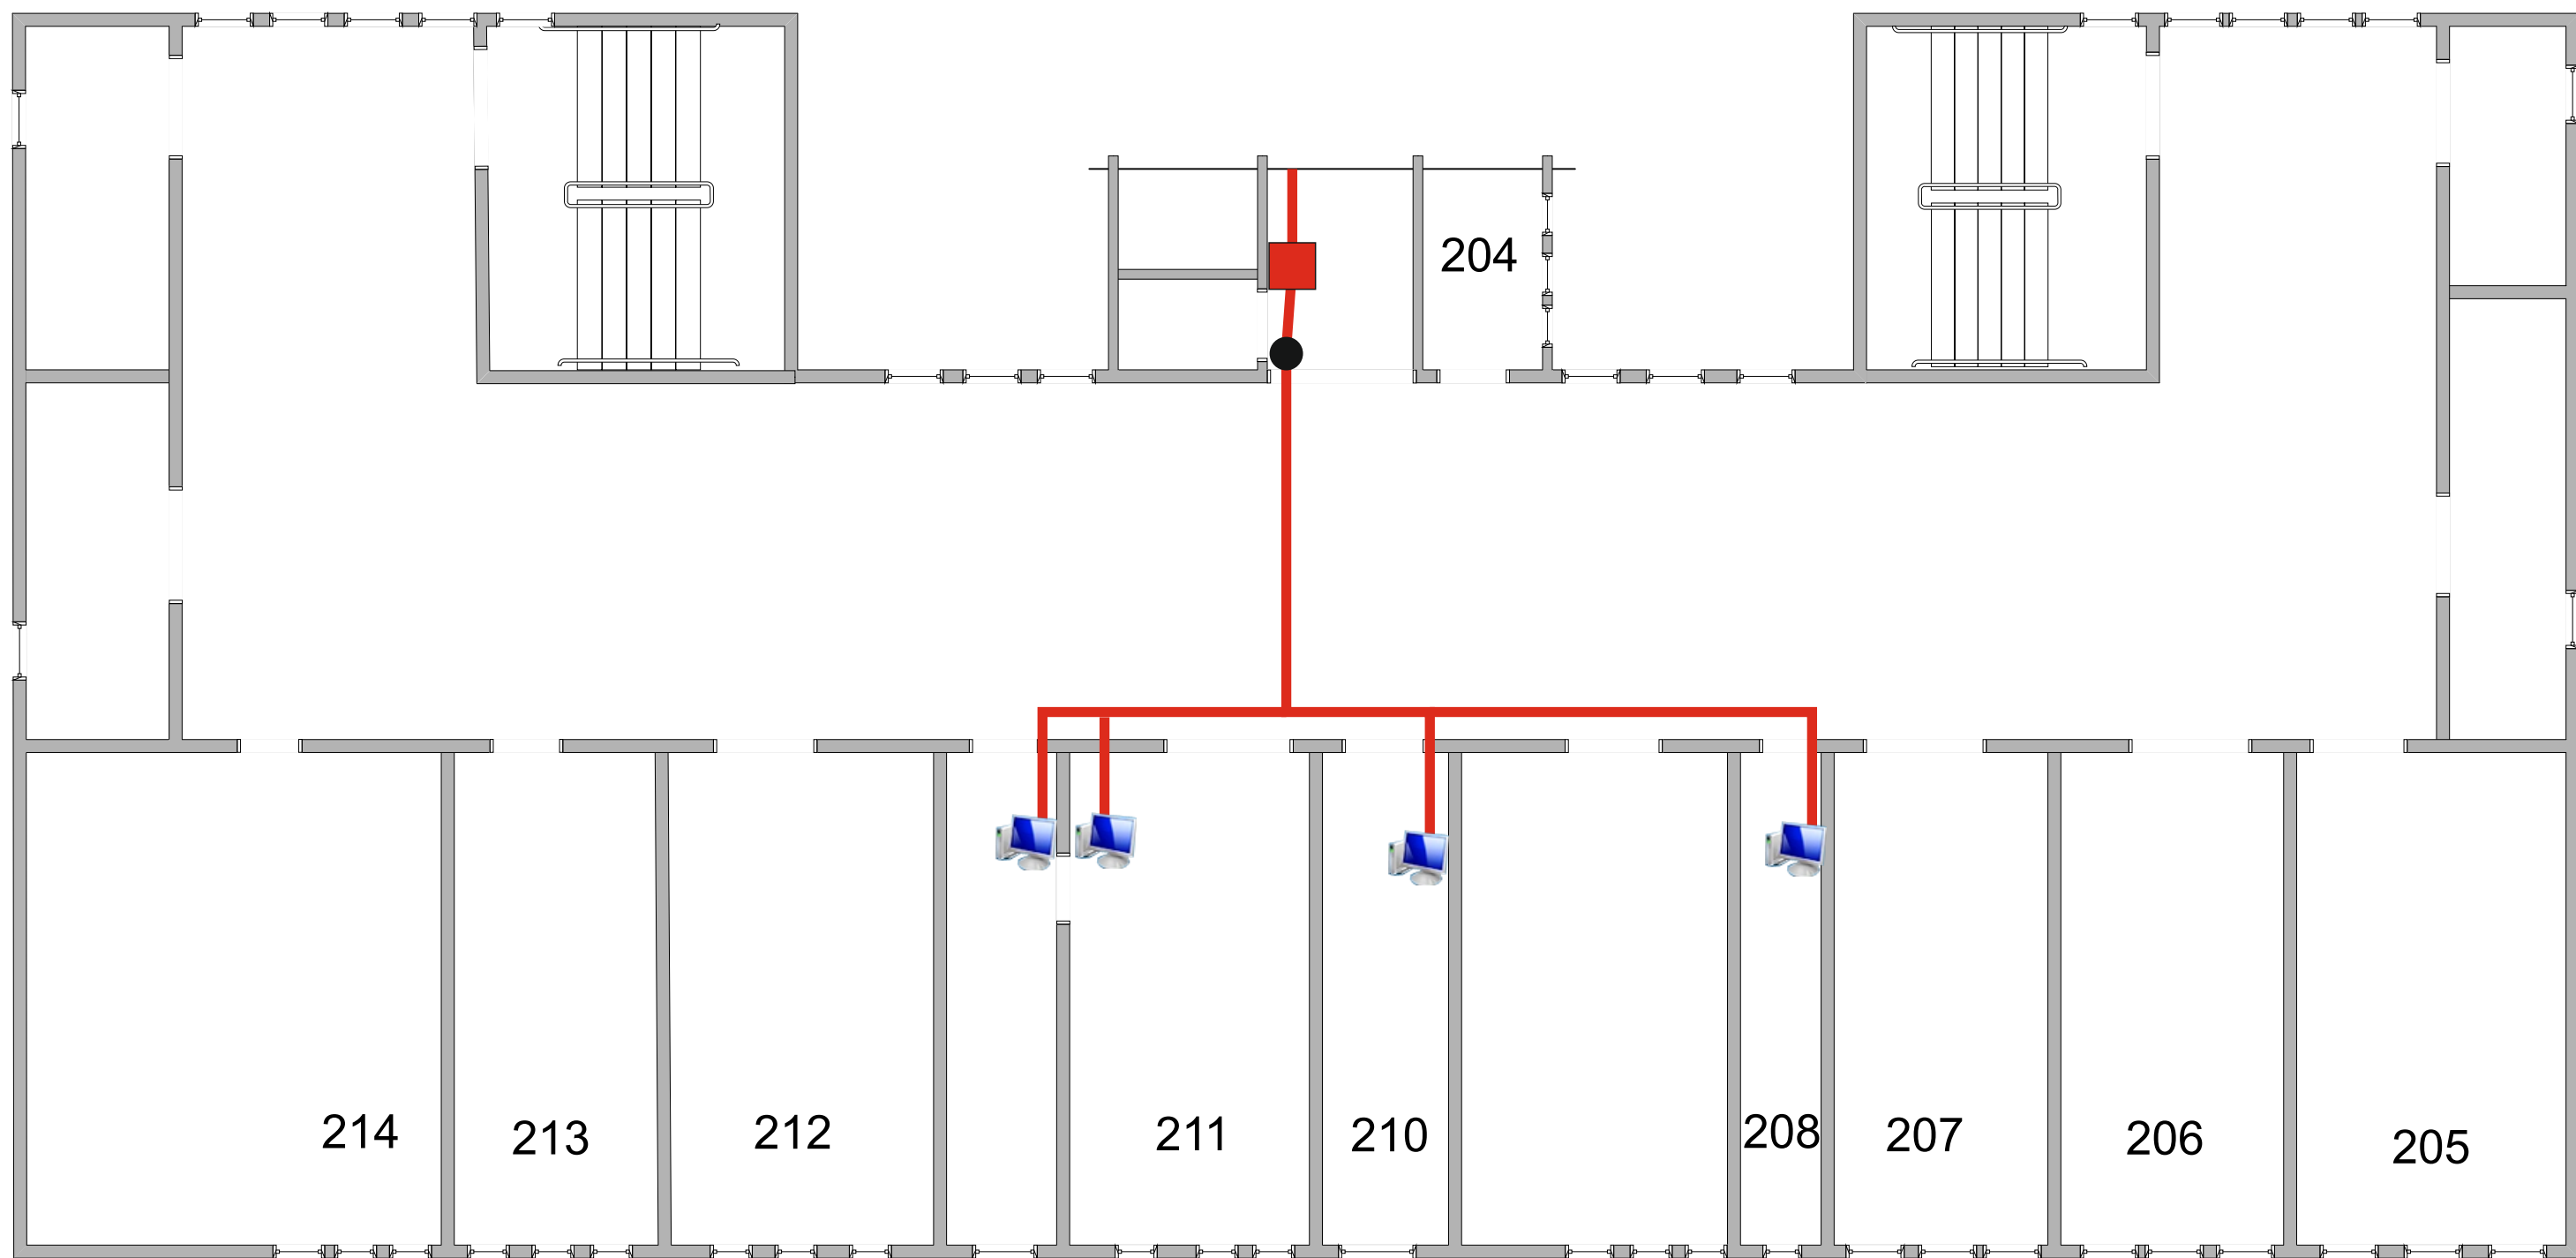

Условные обозначения



Информационная розетка (1xRJ45)



Межэтажный переход



Телекоммуникационный шкаф



Кабельная трасса прокладываемая в коробе




Существующий Интернет-канал







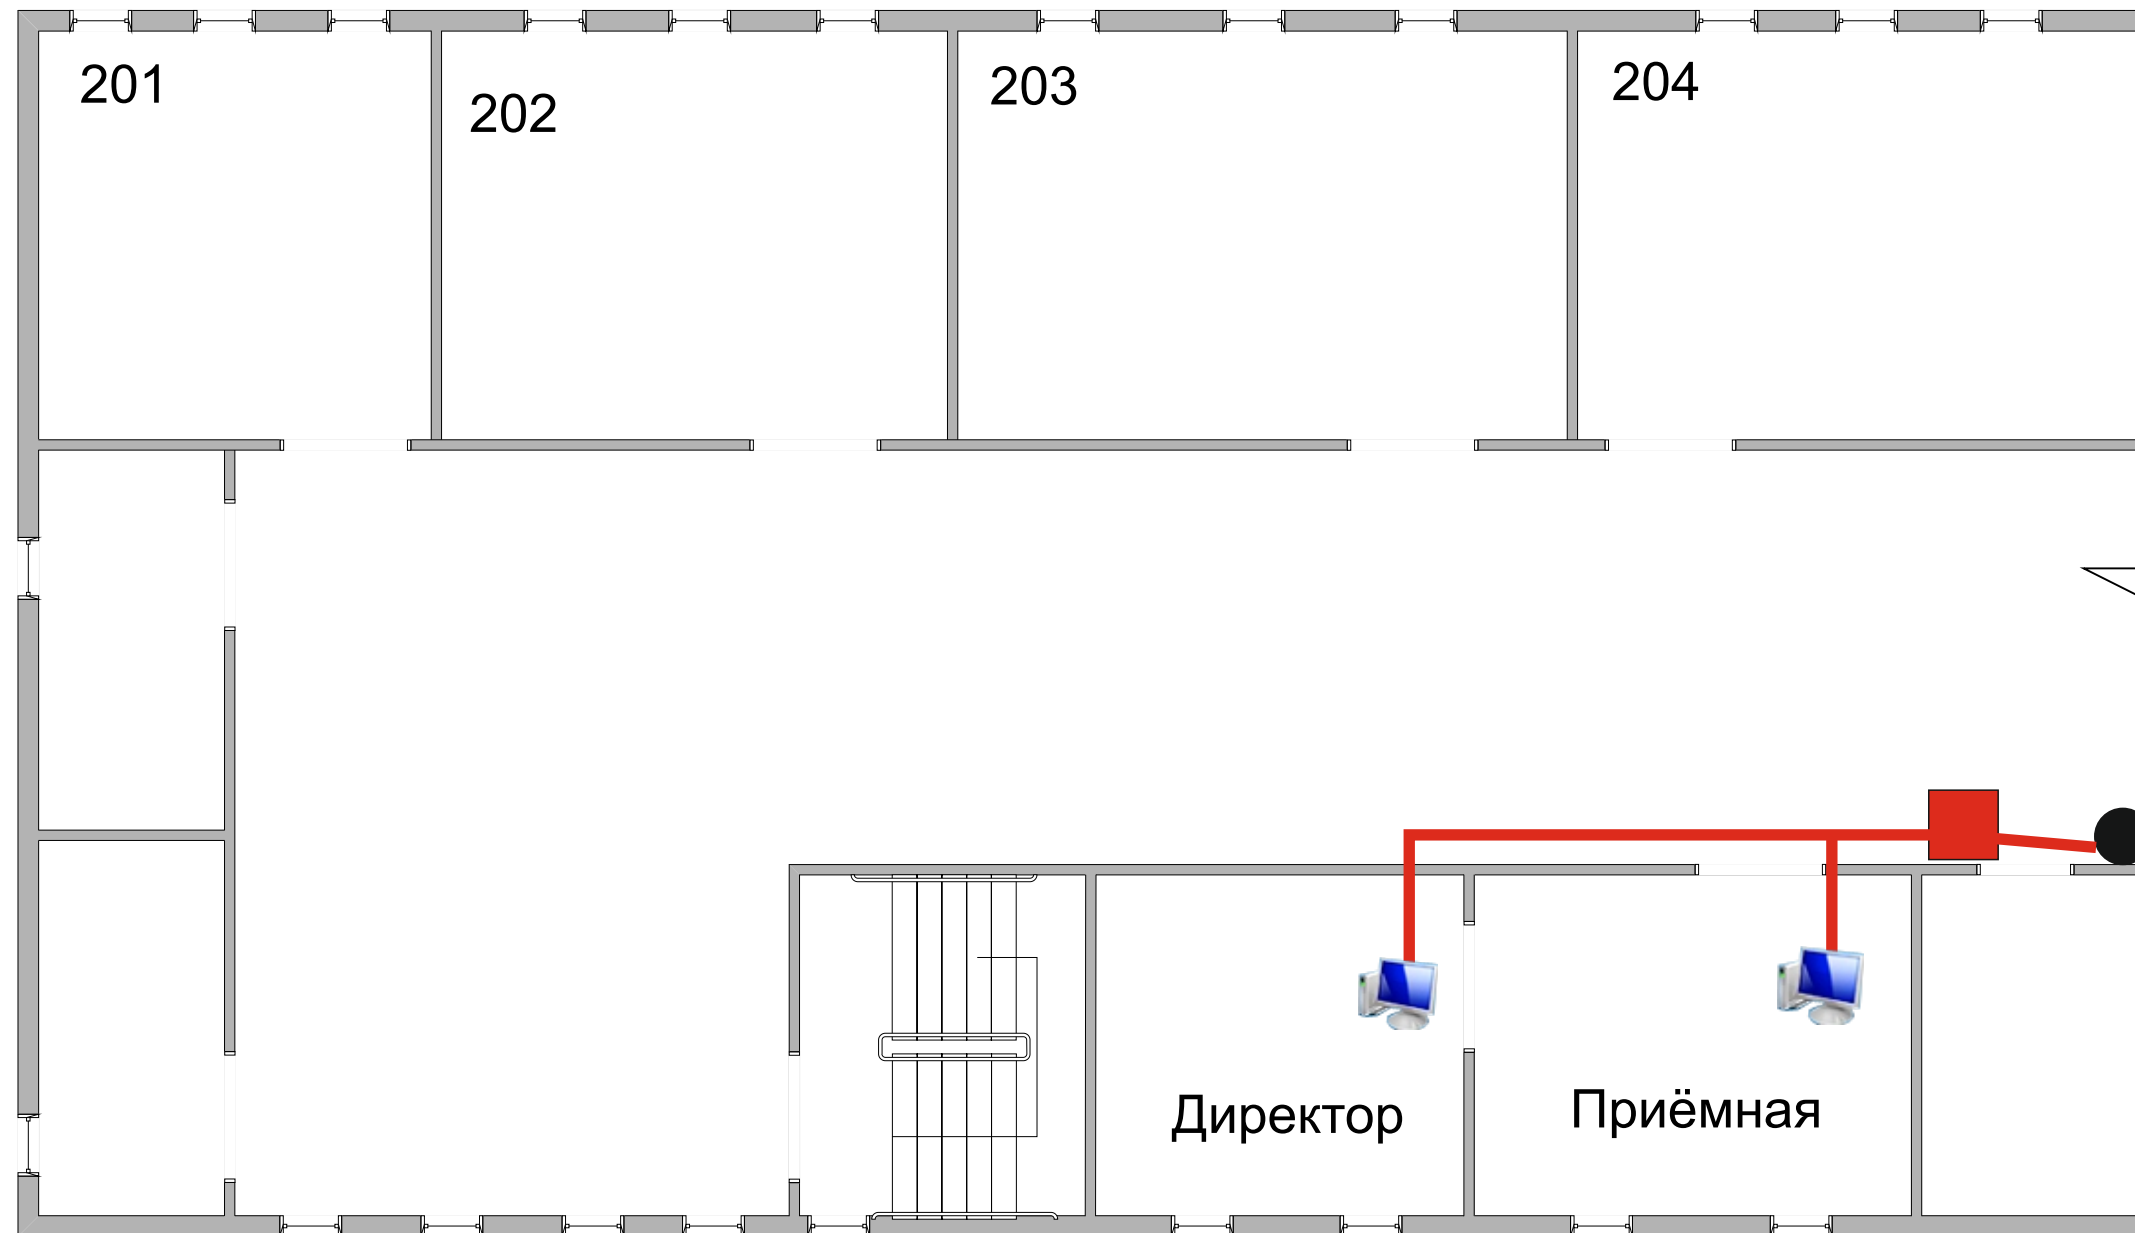

Входящий Интернет


						<i>2012.09-111-СКС ТП ПРКТК</i>				
						<i>МБОУ "Многопрофильный лицей №11 им. В.Г. Мендельсона"</i>				
<i>Изм.</i>	<i>Кол.</i>	<i>Лист</i>	<i>№</i>	<i>Подпись</i>	<i>Дата</i>	ул. Пушкинская, д. 2		<i>Стадия</i>	<i>Лист</i>	<i>Листов</i>
						План расположения кабельных трасс и каналов 2 этаж часть 1		РП	3	8
								ООО "Комп АС"		
<i>Разраб</i>		<i>Ведин Е.А.</i>								







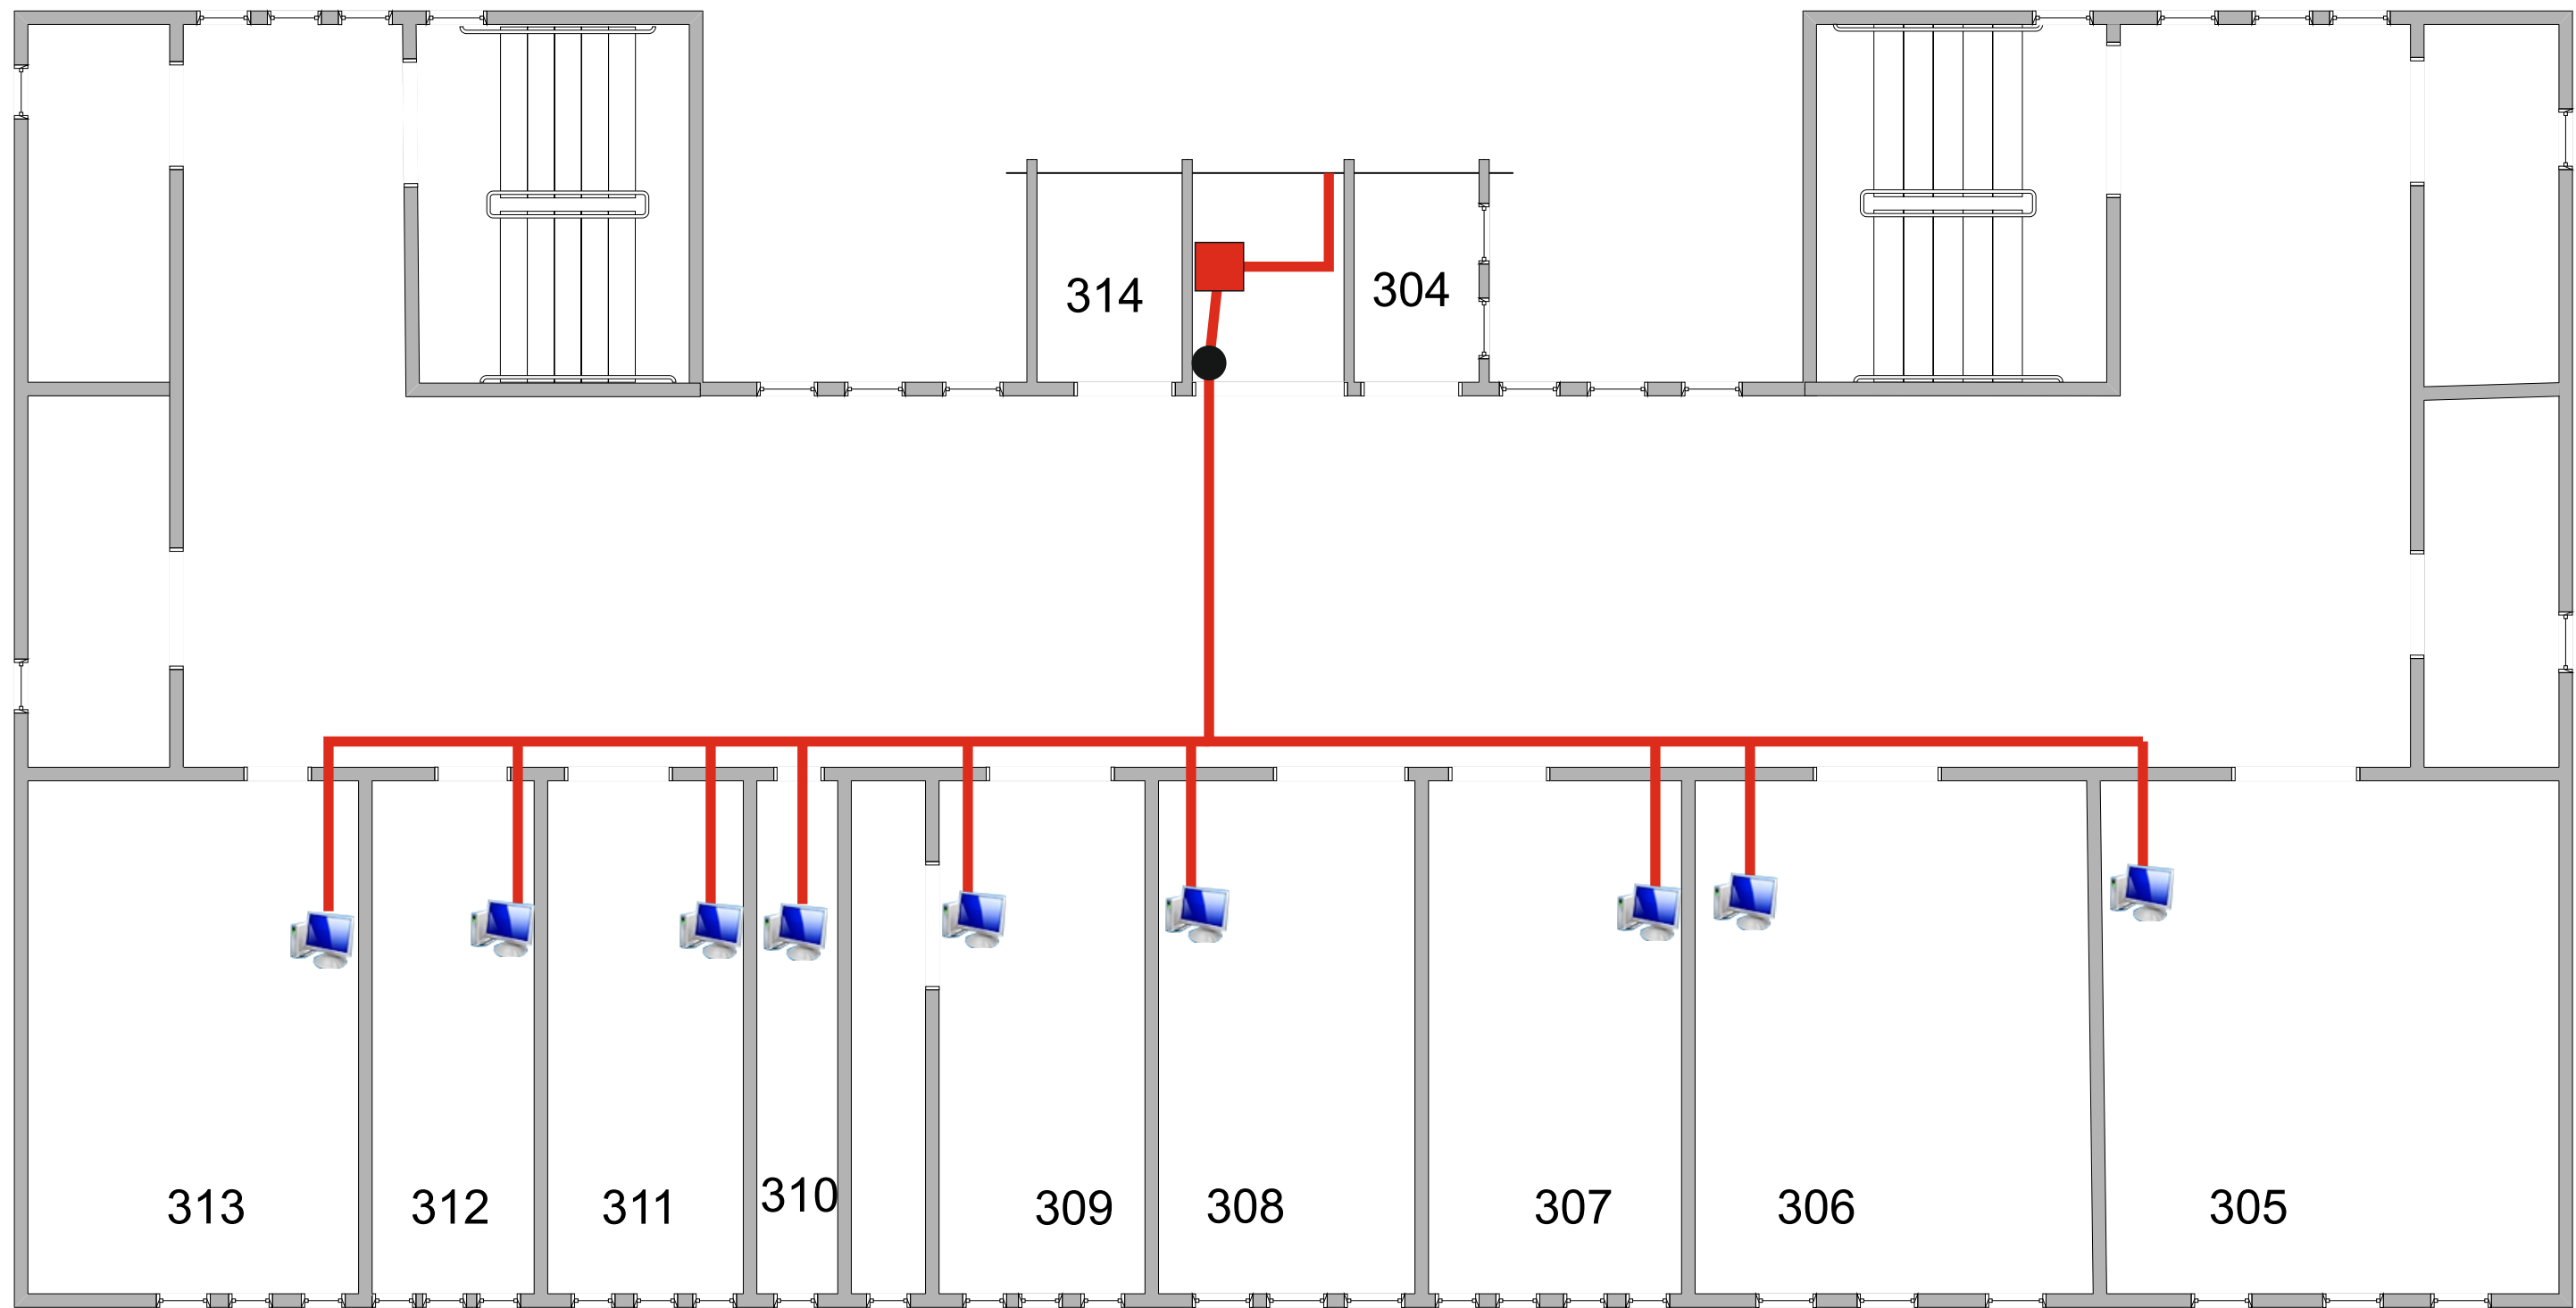

Условные обозначения

-  Информационная розетка (1xRJ45)
-  Межэтажный переход
-  Телекоммуникационный шкаф
-  Кабельная трасса прокладываемая в коробе
-  Существующий Интернет-канал
-  Входящий Интернет


						<i>2012.09-111-СКС ТП ПРКТК</i>				
						<i>МБОУ "Многопрофильный лицей №11 им. В.Г. Мендельсона"</i>				
<i>Изм.</i>	<i>Кол.</i>	<i>Лист</i>	<i>№</i>	<i>Подпись</i>	<i>Дата</i>	ул. Пушкинская, д. 2		<i>Стадия</i>	<i>Лист</i>	<i>Листов</i>
						ул. Пушкинская, д. 2		<i>РП</i>	4	8
								План расположения кабельных трасс и каналов 1 этаж часть 2		ООО "Комп АС"
<i>Разраб</i>		<i>Ведин Е.А.</i>								







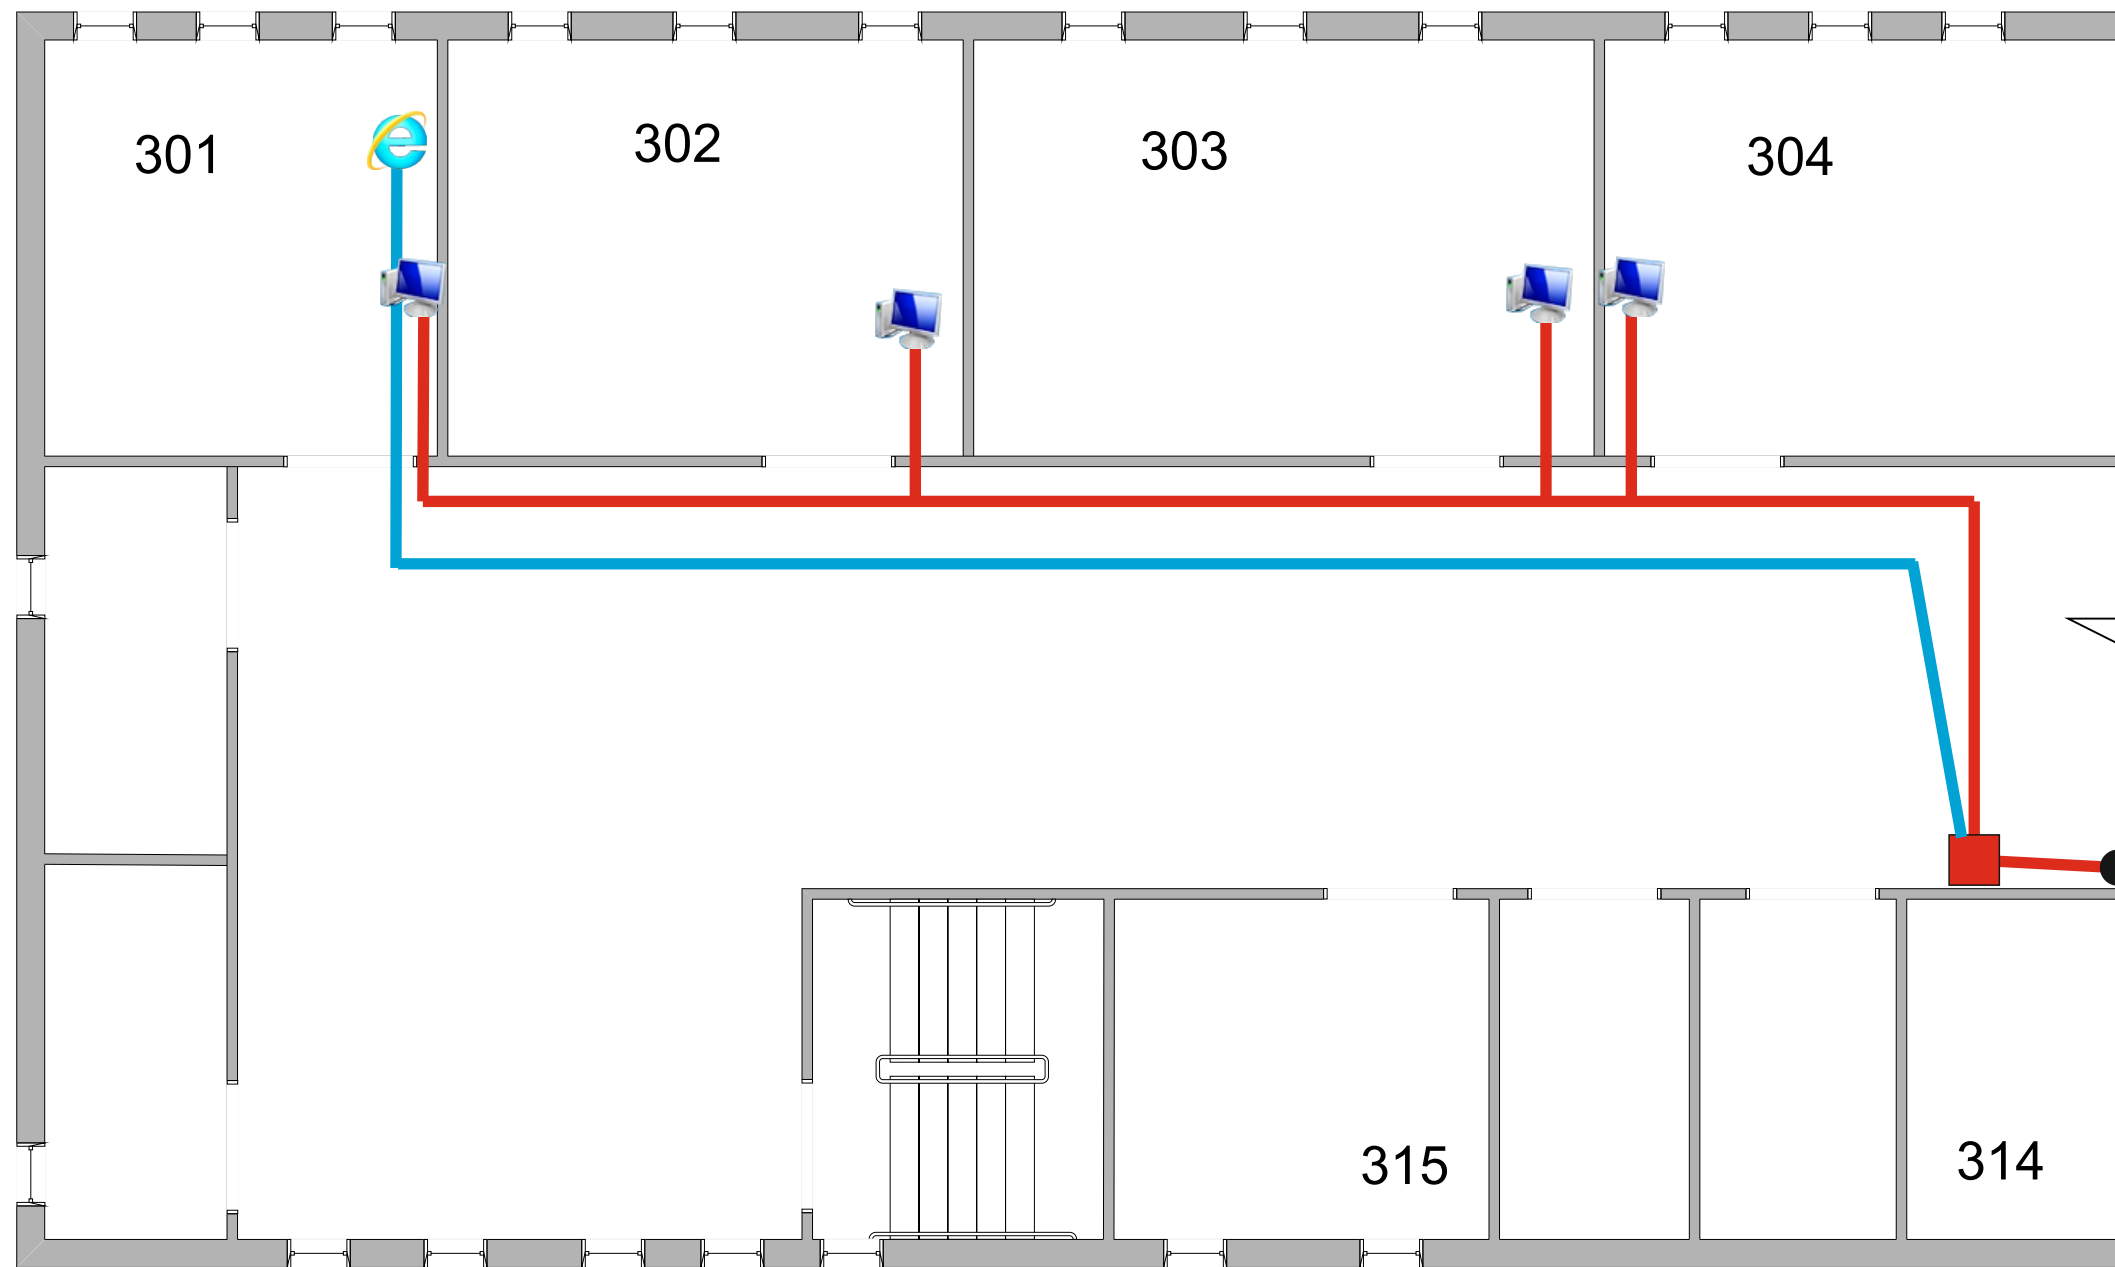

Условные обозначения

-  Информационная розетка (1xRJ45)
-  Межэтажный переход
-  Телекоммуникационный шкаф
-  Кабельная трасса прокладываемая в коробе
-  Существующий Интернет-канал
-  Входящий Интернет


						<i>2012.09-111-СКС ТП ПРКТК</i>				
						<i>МБОУ "Многопрофильный лицей №11 им. В.Г. Мендельсона"</i>				
<i>Изм.</i>	<i>Кол.</i>	<i>Лист</i>	<i>№</i>	<i>Подпись</i>	<i>Дата</i>	ул. Пушкинская, д. 2		<i>Стадия</i>	<i>Лист</i>	<i>Листов</i>
						План расположения кабельных трасс и каналов 3 этаж часть 1		<i>РП</i>	5	8
<i>Разраб</i>		<i>Ведин Е.А.</i>						ООО "Комп АС"		



Условные обозначения

-  Информационная розетка (1xRJ45)
-  Межэтажный переход
-  Телекоммуникационный шкаф
-  Кабельная трасса прокладываемая в коробе
-  Существующий Интернет-канал
-  Входящий Интернет

						<i>2012.09-111-СКС ТП ПРКТК</i>				
						<i>МБОУ "Многопрофильный лицей №11 им. В.Г. Мендельсона"</i>				
<i>Изм.</i>	<i>Кол.</i>	<i>Лист</i>	<i>№</i>	<i>Подпись</i>	<i>Дата</i>	ул. Пушкинская, д. 2		<i>Стадия</i>	<i>Лист</i>	<i>Листов</i>
						рп		6	8	
<i>Разраб</i> <i>Ведин Е.А.</i>						<i>План расположения кабельных трасс и каналов 3 этаж часть 2</i>			ООО "Комп АС"	

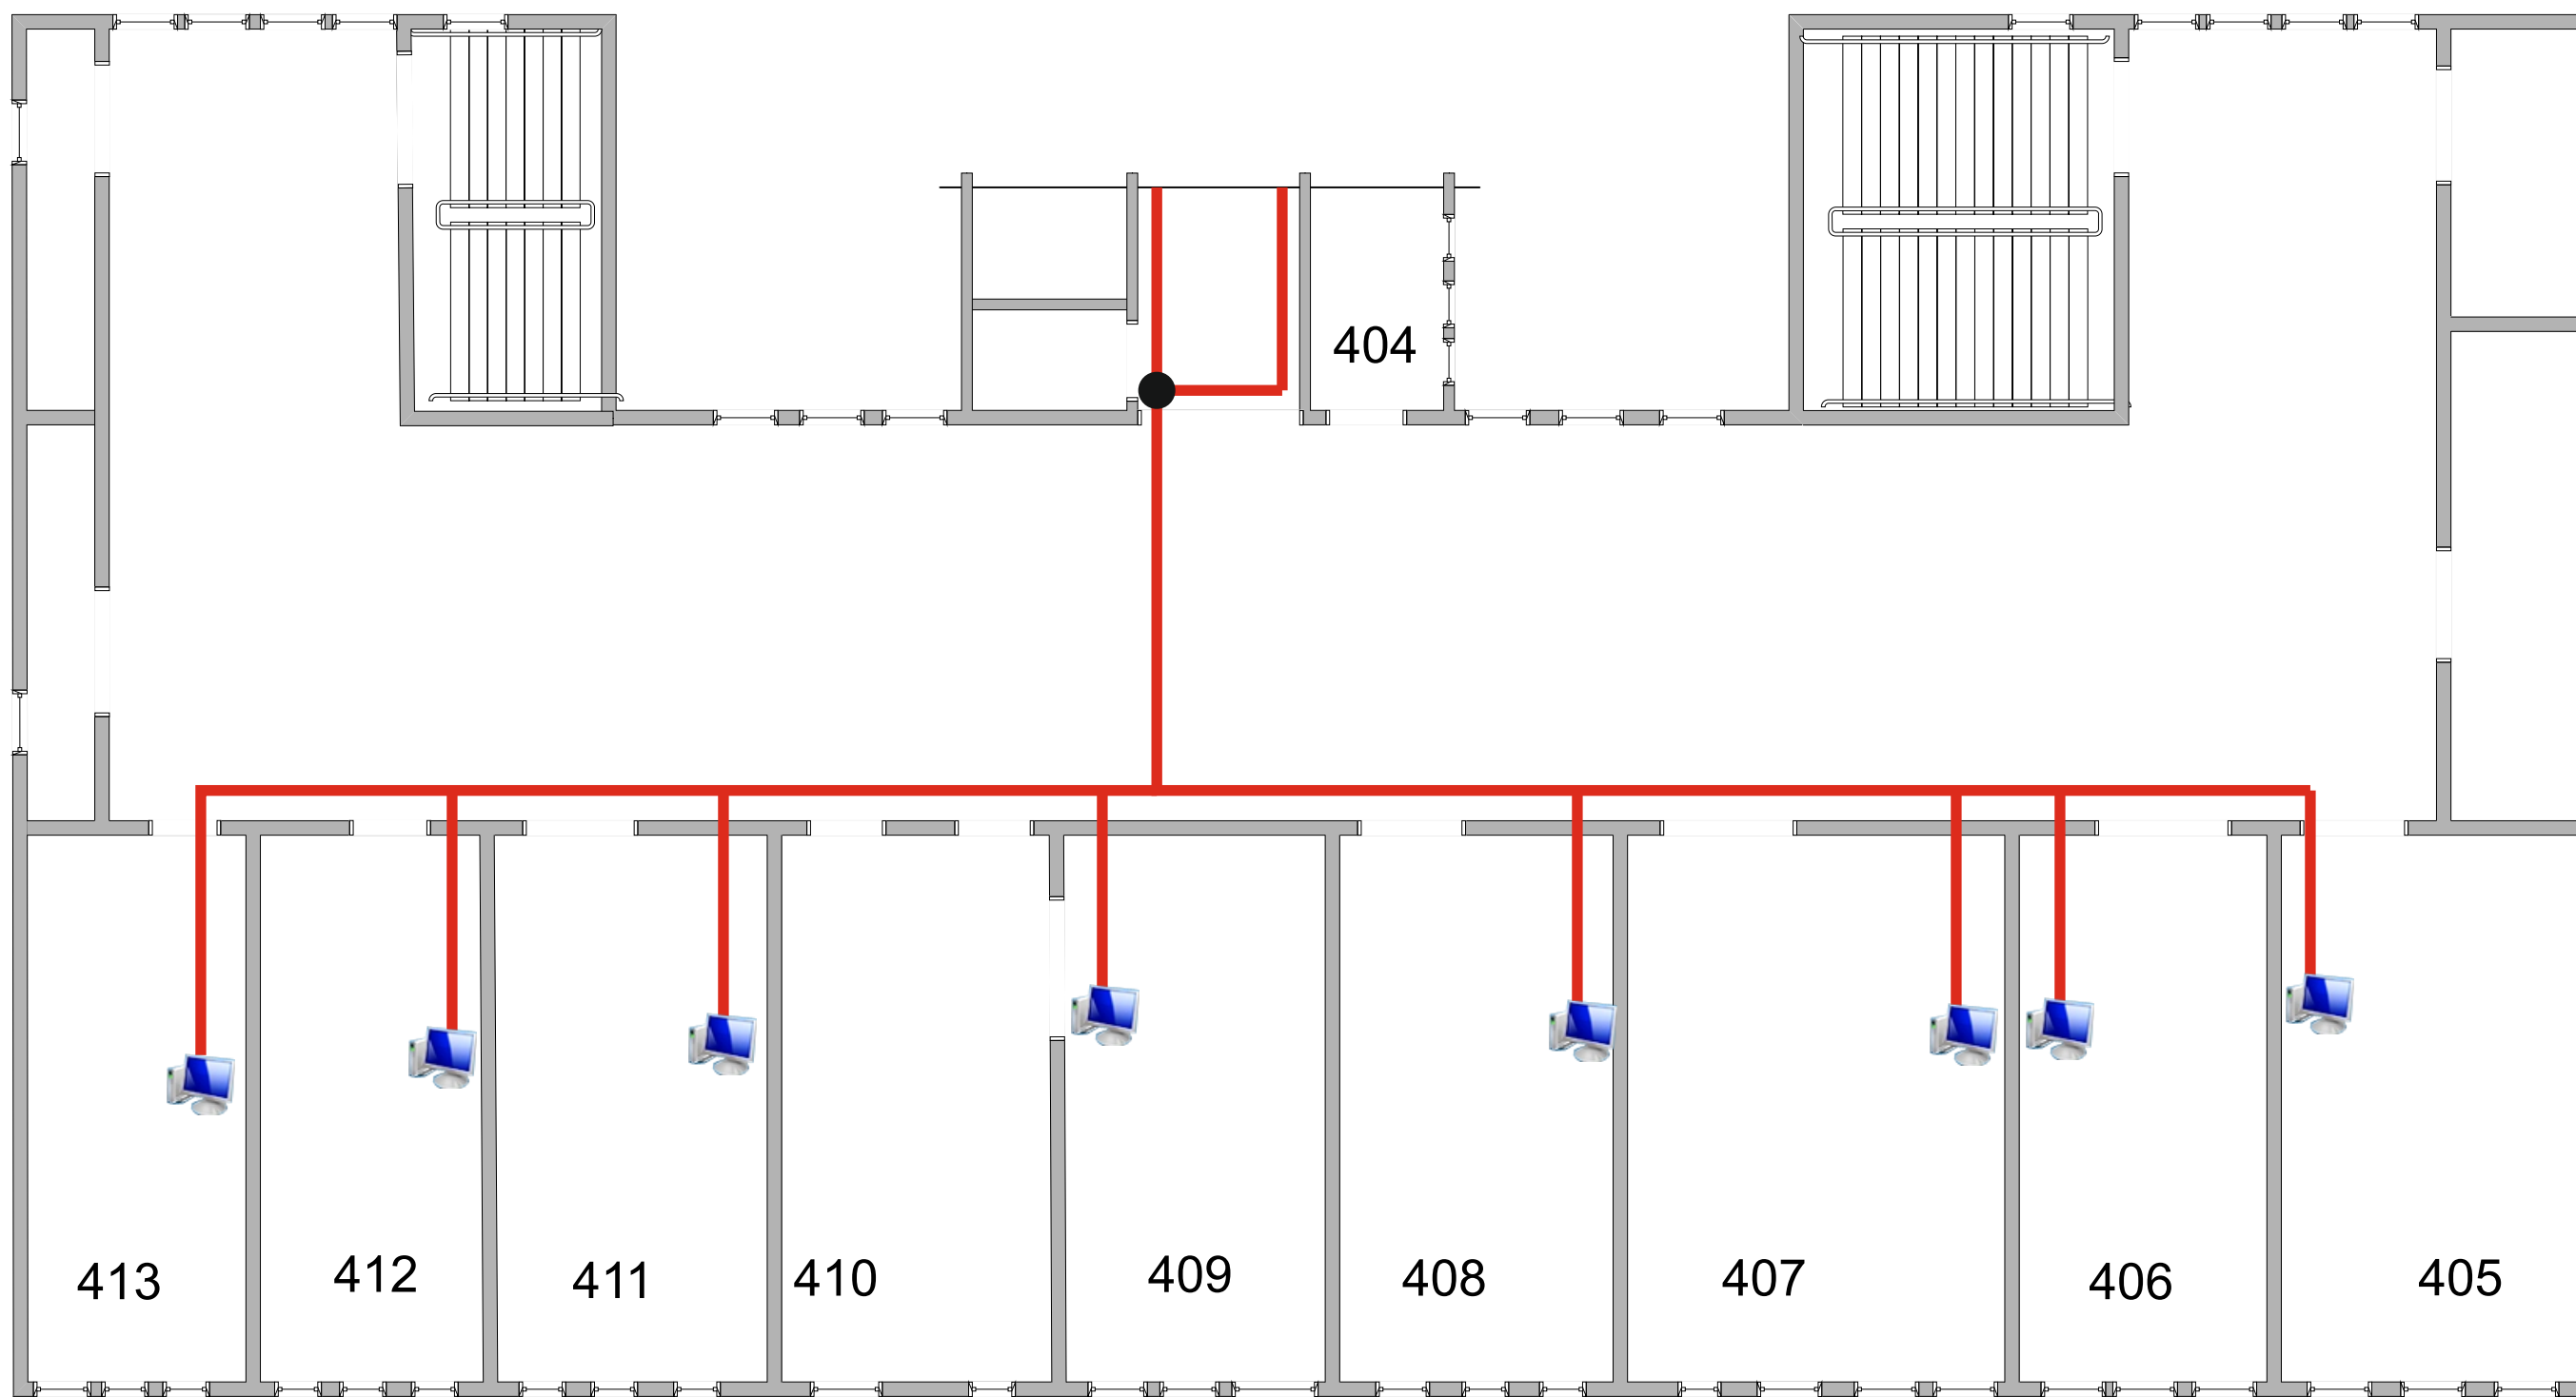

Условные обозначения



Информационная розетка (1xRJ45)



Межэтажный переход



Телекоммуникационный шкаф



Кабельная трасса прокладываемая в коробе




Существующий Интернет-канал







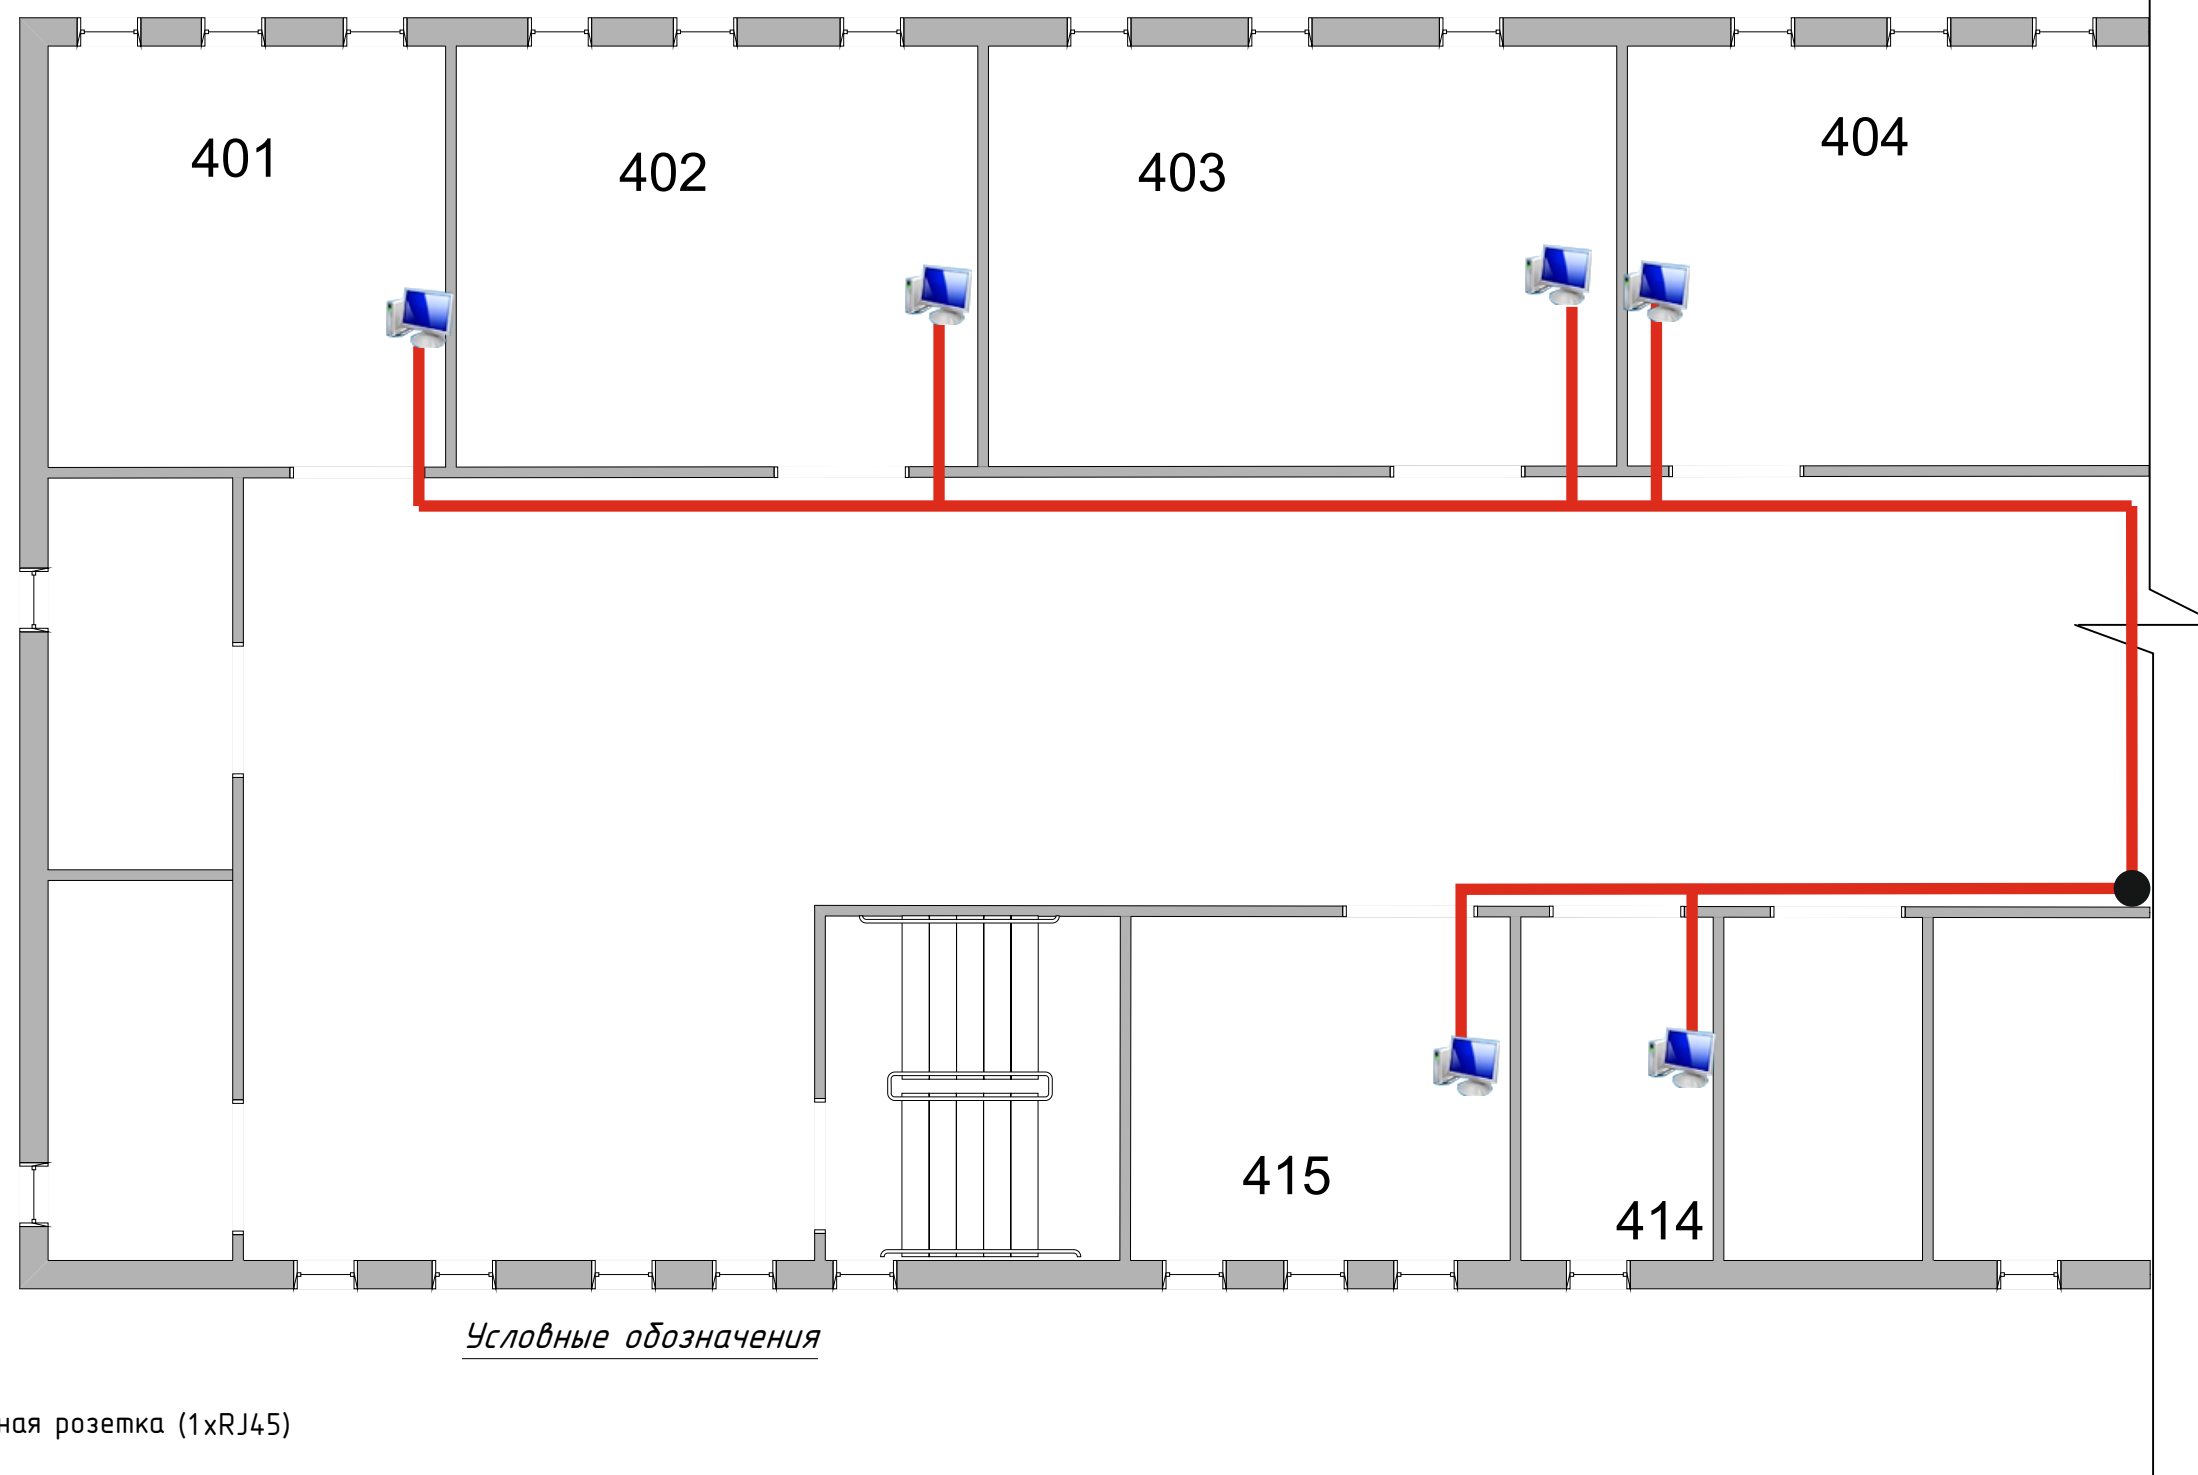

Входящий Интернет

						<i>2012.09-111-СКС ТП ПРКТК</i>				
						<i>МБОУ "Многопрофильный лицей №11 им. В.Г. Менделеева"</i>				
<i>Изм.</i>	<i>Кол.</i>	<i>Лист</i>	<i>№</i>	<i>Подпись</i>	<i>Дата</i>	ул. Пушкинская, д. 2		<i>Стадия</i>	<i>Лист</i>	<i>Листов</i>
								<i>РП</i>	7	8
						<i>План расположения кабельных трасс и каналов 4 этаж часть 1</i>		ООО "Комп АС"		
		<i>Разраб</i>	<i>Ведин Е.А.</i>							



Условные обозначения

-  Информационная розетка (1xRJ45)
-  Межэтажный переход
-  Телекоммуникационный шкаф
-  Кабельная трасса прокладываемая в коробе
-  Существующий Интернет-канал
-  Входящий Интернет

						<i>2012.09-111-СКС ТП ПРКТК</i>					
						<i>МБОУ "Многопрофильный лицей №11 им. В.Г. Мендельсона"</i>					
<i>Изм.</i>	<i>Кол.</i>	<i>Лист</i>	<i>№</i>	<i>Подпись</i>	<i>Дата</i>	ул. Пушкинская, д. 2		<i>Стадия</i>	<i>Лист</i>	<i>Листов</i>	
						рп		8	8		
<i>Разраб</i>						<i>Ведин Е.А.</i>					
						<i>План расположения кабельных трасс и каналов 4 этаж часть 2</i>			ООО "Комп АС"		